



АДМИНИСТРАЦИЯ
БАЙКАЛОВСКОГО МУНИЦИПАЛЬНОГО РАЙОНА
СВЕРДЛОВСКОЙ ОБЛАСТИ
(АДМИНИСТРАЦИЯ БАЙКАЛОВСКОГО МУНИЦИПАЛЬНОГО РАЙОНА)

ПОСТАНОВЛЕНИЕ

от 20 декабря 2023 г.

№ 597

с. Байкалово

О внесении изменений в Постановление Администрации Байкаловского муниципального района Свердловской области №490 от 26.10.2023г «Об установлении публичного сервитута ПАО «Россети Урал»

В соответствии с Земельным кодексом Российской Федерации, Федеральным законом Российской Федерации от 25.10.2001г №137-ФЗ «О введении в действие Земельного кодекса Российской Федерации», Постановлением Правительства Российской Федерации от 24.02.2009 №160 «О порядке установления охранных зон объектов электросетевого хозяйства и особых условий использования земельных участков, расположенных в границах таких зон», рассмотрев ходатайство от 05.12.2023г ПАО «Россети Урал»-«Свердловэнерго» (620026, г.Екатеринбург, ул.Мамина-Сибиряка,140, ОГРН 1056604000970, ИНН 6671163413), в лице представителя Терентьева В.В., действующего на основании доверенности №СЭ/ТЭС/1-2023 от 18.08.2023г., Администрация Байкаловского муниципального района Свердловской области **п о с т а н о в л я е т:**

1. Пункт 1 Постановления Администрации Байкаловского муниципального района Свердловской области №490 от 26.10.2023г «Об установлении публичного сервитута ПАО «Россети Урал» изложить в следующей редакции:

«1. Установить публичный сервитут без взимания платы ПАО «Россети Урал»-«Свердловэнерго» на 49 лет в целях реконструкции объекта электросетевого хозяйства, его неотъемлемых технологических частей, а также в целях эксплуатации существующего объекта электросетевого хозяйства «ВЛ-35кВ Байкалово-Ляпуново, литер 2» в отношении:

-части земельных участков с кадастровыми номерами: 66:05:0404004:7 -18кв.м.
 66:05:0404004:402 -1702кв.м , 66:05:2601004:513 -301кв.м, 66:05:2601004:95-
 176кв.м., 66:05:2601004:137-112кв.м., 66:05:2601004:127-195кв.м,
 66:05:2601004:135-128кв.м.,66:05:2601004:424-118кв.м., 66:05:2601004:423-
 103кв.м., 66:05:2601004:1167-41кв.м., 66:05:2601004:976-111кв.м.,
 66:05:2601004:140-10кв.м., 66:05:2601004:272-6кв.м., 66:05:2601004:277-
 82кв.м., 66:05:2601004:1534-730кв.м., 66:05:2601004:489 (66:05:000000158)-
 23кв.м., 66:05:2601002:1360-39кв.м., 66:05:2601002:211-6кв.м.,
 66:05:2601002:1630-1кв.м., 66:05:2901008:339 (66:05:0000000:178)-474кв.м.,
 66:05:2901008:449-4136кв.м, 66:05:2901008:159 (66:05:0000000:138)-529кв.м.,
 66:05:290108:347 (66:05:0000000:178)-2650кв.м., 66:05:2901008:343
 (66:05:0000000:178)-576кв.м., 66:05:2901008:157 (66:05:0000000:138)-214кв.м.,
 66:05:2901008:304 (66:05:0000000:92)-2466кв.м., 66:05:2901008:303
 (66:05:0000000:92)-3479кв.м., 66:05:2901008:100 (66:05:0000000:93)-1309кв.м.,
 66:05:2901008:101 (66:05:0000000:93)-1328кв.м., 66:05:2901008:102
 (66:05:0000000:93)-4813кв.м., 66:05:2901008:337-1912кв.м., 66:05:2901008:117
 (66:05:0000000:93)-469кв.м., 66:05:2903002:92 (66:05:0000000:88)-1кв.м.,
 66:05:290302:70 (66:05:0000000:88)-1кв.м., 66:05:2903002:379-265кв.м.,
 66:05:2903002:45 (66:05:0000000:88)-115кв.м., 66:05:2903002:682-3123кв.м.,
 66:05:2903002:16 (66:05:0000000:22)-7641кв.м., 66:05:2902003:1-7кв.м.,
 66:05:0000000:838-74кв.м., 66:05:0000000:198-94кв.м., 66:05:0000000:1998кв.м.-
 30кв.м, 66:05:2901008:603 (66:05:0000000:138)-1410кв.м.

-части земель в кадастровых кварталах: 66:05:0404004-1066кв.м,
 66:05:2601008-768кв.м., 66:05:2601006-462кв.м., 66:05:2601004-2339кв.м.,,
 66:05:2601002-1586кв.м., 66:05:2903006-2200кв.м., 66:05:2901008-19884кв.м.,
 66:05:2903002-9802кв.м., 66:05:3701003-1897кв.м., 66:05:2902003-2637кв.м.

2. Утвердить границы публичного сервитута в отношении части земель, указанных в п.1 настоящего Постановления (приложение 1)

3. Разместить настоящее Постановление на официальном сайте Администрации Байкаловского муниципального района Свердловской области в сети Интернет

4. Контроль за исполнением настоящего Постановления оставляю за собой.

Заместитель главы

Байкаловского муниципального района-
 начальник отдела экономики и имущества



Л.В.Федотова

СХЕМА РАСПОЛОЖЕНИЯ ГРАНИЦ ПУБЛИЧНОГО СЕРВИТУТА

Лист 1

Объект: ВЛ-35 кВ Байкалово - Ляпуново литер 2




Кадастровые кварталы:
66:05:0404004, 66:05:2601008
66:05:2601006
Площадь сервитута: 83669 кв.м.

Условные обозначения:

- проектные границы публичного сервитута
- границы земельных участков, согласно кадастровому делению
- границы земельных участков, в отношении которых испрашивается публичный сервитут
- границы кадастровых кварталов
- границы населенных пунктов
- проектное местоположение инженерного сооружения
- 1, 2, 3, ... - характерные точки границ публичного сервитута
- 66:05: ... - кадастровый номер кадастрового квартала
- 66:05: ... - кадастровые номера земельных участков, в отношении которых испрашивается публичный сервитут

Масштаб 1:2000

Схема расположения листов

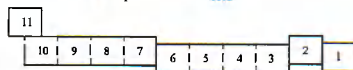

Каталог координат поворотных точек границ публичного сервитута приведен в Приложении № 1

СХЕМА РАСПОЛОЖЕНИЯ ГРАНИЦ ПУБЛИЧНОГО СЕРВИТУТА

Лист 2

Объект: ВЛ-35 кВ Байкалово - Ляпуново литер 2




Кадастровые кварталы:
66:05:2601004, 66:05:0404004
Площадь сервитута: 83669 кв.м.

Условные обозначения:

- проектные границы публичного сервитута
- границы земельных участков, согласно кадастровому делению
- границы земельных участков, в отношении которых испрашивается публичный сервитут
- границы кадастровых кварталов
- границы населенных пунктов
- проектное местоположение инженерного сооружения
- 1, 2, 3, ... - характерные точки границ публичного сервитута
- 66:05: ... - кадастровый номер кадастрового квартала
- 66:05: ... - кадастровые номера земельных участков, в отношении которых испрашивается публичный сервитут

Масштаб 1:2000

Схема расположения листов

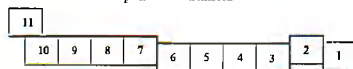

Каталог координат поворотных точек границ публичного сервитута приведен в Приложении № 1

СХЕМА РАСПОЛОЖЕНИЯ ГРАНИЦ ПУБЛИЧНОГО СЕРВИТУТА

Лист 3

Объект: ВЛ-35 кв Байкалово - Ляпуново литер 2



- Кадастровые кварталы:
66:05:2601004
Площадь сервитута: 83669 кв.м.
- Основные обозначения:
- проектные границы публичного сервитута
 - границы земельных участков, согласно кадастровому плану
 - границы земельных участков, в отношении которых испрашивается публичный сервитут
 - границы кадастровых кварталов
 - границы населенных пунктов
 - проектное местоположение инженерного сооружения
 - 1, 2, 3, ... - характеристика точек границ публичного сервитута
 - 66:05: ... - кадастровый номер кадастрового квартала
 - 66:05: ... - кадастровые номера земельных участков, в отношении которого испрашивается публичный сервитут

Схема расположения листов

Масштаб 1:2000



Каталог координат поворотных точек границ публичного сервитута приведен в Приложении № 1

СХЕМА РАСПОЛОЖЕНИЯ ГРАНИЦ ПУБЛИЧНОГО СЕРВИТУТА

Лист 4

Объект: ВЛ-35 кв Байкалово - Ляпуново литер 2




- Кадастровые кварталы:
66:05:2601004, 66:05:2601002,
66:05:2903002
Площадь сервитута: 83669 кв.м.

Основные обозначения:

- проектные границы публичного сервитута
- границы земельных участков, согласно кадастровому плану
- границы земельных участков, в отношении которых испрашивается публичный сервитут
- границы кадастровых кварталов
- границы населенных пунктов
- проектное местоположение инженерного сооружения
- 1, 2, 3, ... - характеристика точек границ публичного сервитута
- 66:05: ... - кадастровый номер кадастрового квартала
- 66:05: ... - кадастровые номера земельных участков, в отношении которого испрашивается публичный сервитут

Схема расположения листов

Масштаб 1:2000

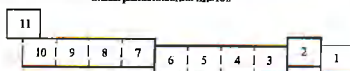

Каталог координат поворотных точек границ публичного сервитута приведен в Приложении № 1

СХЕМА РАСПОЛОЖЕНИЯ ГРАНИЦ ПУБЛИЧНОГО СЕРВИТУТА

Объект: ВЛ-35 кВ Байкалово - Ляпуново литер 2



Кадастровые кварталы:
66:05:2903002, 66:05:2903006,
66:05:2901008


Площадь сервитута: 83669 кв.м.

Условные обозначения:

- проектные границы публичного сервитута
- границы земельных участков, согласно кадастровому делению
- границы земельных участков, в отношении которых испрашивается публичный сервитут
- границы кадастровых кварталов
- границы населенных пунктов
- проектное местоположение наземного сооружения
- характерные точки границ публичного сервитута
- кадастровый номер кадастрового квартала
- кадастровые номера земельных участков, в отношении которых испрашивается публичный сервитут

Масштаб 1:8000

Схема расположения листов

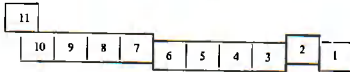

Каталог координат поворотных точек границ публичного сервитута приведен в Приложении № 1

СХЕМА РАСПОЛОЖЕНИЯ ГРАНИЦ ПУБЛИЧНОГО СЕРВИТУТА

Объект: ВЛ-35 кВ Байкалово - Ляпуново литер 2




Кадастровые кварталы:
66:05:2901008
Площадь сервитута: 83669 кв.м.

Условные обозначения:

- проектные границы публичного сервитута
- границы земельных участков, согласно кадастровому делению
- границы земельных участков, в отношении которых испрашивается публичный сервитут
- границы кадастровых кварталов
- границы населенных пунктов
- проектное местоположение наземного сооружения
- характерные точки границ публичного сервитута
- кадастровый номер кадастрового квартала
- кадастровые номера земельных участков, в отношении которых испрашивается публичный сервитут

Масштаб 1:8000

Схема расположения листов

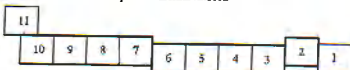

Каталог координат поворотных точек границ публичного сервитута приведен в Приложении № 1

СХЕМА РАСПОЛОЖЕНИЯ ГРАНИЦ ПУБЛИЧНОГО СЕРВИТУТА

Лист 7

Объект: ВЛ-35 кВ Байкалово - Ляпунов литер 2



Кадастровые кварталы:
66:05:2901008
Площадь сервитута: 83669 кв.м.

Условные обозначения:

- проектные границы публичного сервитута
- границы земельных участков, согласно кадастровому делению
- границы земельных участков, в отношении которых испрашивается публичный сервитут
- границы кадастровых кварталов
- границы населенных пунктов
- проектное местоположение инженерного сооружения
- характерные точки границ публичного сервитута
- кадастровый номер кадастрового квартала
- кадастровые номера земельных участков, в отношении которых испрашивается публичный сервитут

Масштаб 1:8000

Схема расположения листов



Каталог координат поворотных точек границ публичного сервитута приведен в Приложении № 1

СХЕМА РАСПОЛОЖЕНИЯ ГРАНИЦ ПУБЛИЧНОГО СЕРВИТУТА

Лист 8

Объект: ВЛ-35 кВ Байкалово - Ляпуново литер 2



Кадастровые кварталы:
66.05:2901008
Площадь сервитута: 83669 кв.м.

Условные обозначения:

- проектные границы публичного сервитута
- границы земельных участков, согласно кадастровому делению
- границы земельных участков, в отношении которых испрашивается публичный сервитут
- границы кадастровых кварталов
- границы населенных пунктов
- проектное местоположение инженерного сооружения
- характерные точки границ публичного сервитута
- кадастровый номер кадастрового квартала
- кадастровые номера земельных участков, в отношении которых испрашивается публичный сервитут

Масштаб 1:8000

Схема расположения листов




Каталог координат поворотных точек границ публичного сервитута приведен в Приложении № 1

**СХЕМА РАСПОЛОЖЕНИЯ ГРАНИЦ ПУБЛИЧНОГО
СЕРВИТУТА**

Лист 9

Объект: ВЛ-35 кВ Байкалово - Ляпуново литер 2

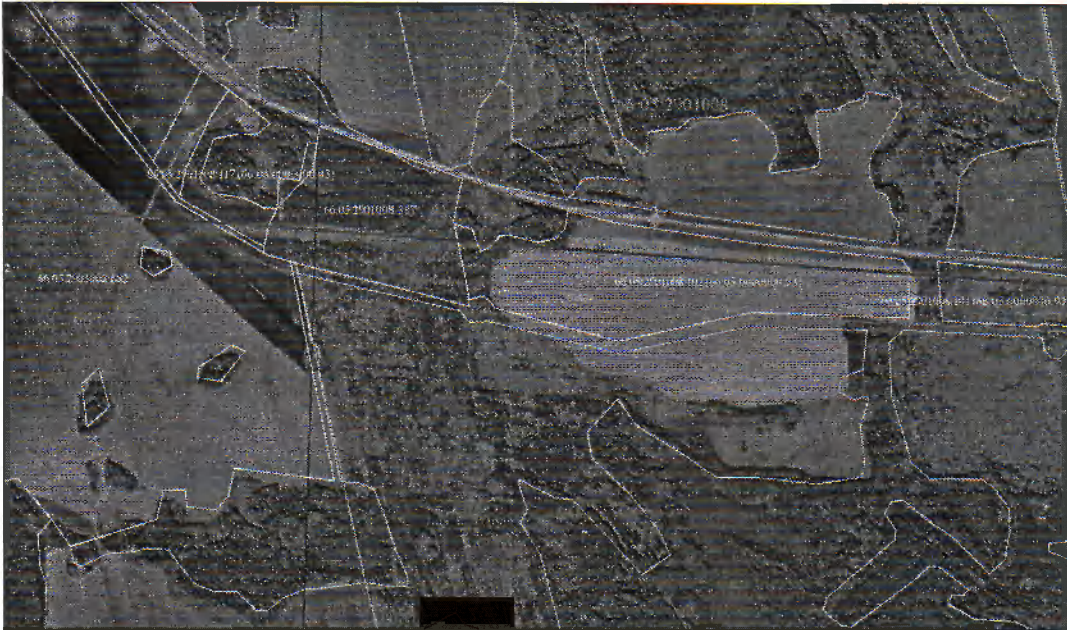

Кадастровые кварталы:
66.05.2901008, 66.05.2903002
Площадь сервитута: 83669 кв.м.

Условные обозначения:










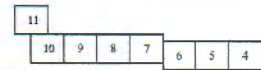
-  - проектные границы публичного сервитута
-  - границы земельных участков, согласно кадастровому делению
-  - границы земельных участков, в отношении которых испрашивается публичный сервитут
-  - границы кадастровых кварталов
-  - границы населенных пунктов
-  - проектное местоположение инженерного сооружения
-  - характерные точки границ публичного сервитута
-  - кадастровый номер кадастрового квартала
-  - кадастровые номера земельных участков, в отношении которых испрашивается публичный сервитут

Схема расположения листов




Масштаб 1:8000

Каталог координат поворотных точек границ публичного сервитута приведен в Приложении № 1

**СХЕМА РАСПОЛОЖЕНИЯ ГРАНИЦ ПУБЛИЧНОГО
СЕРВИТУТА**

Лист 10

Объект: ВЛ-35 кВ Байкалово - Ляпуново литер 2

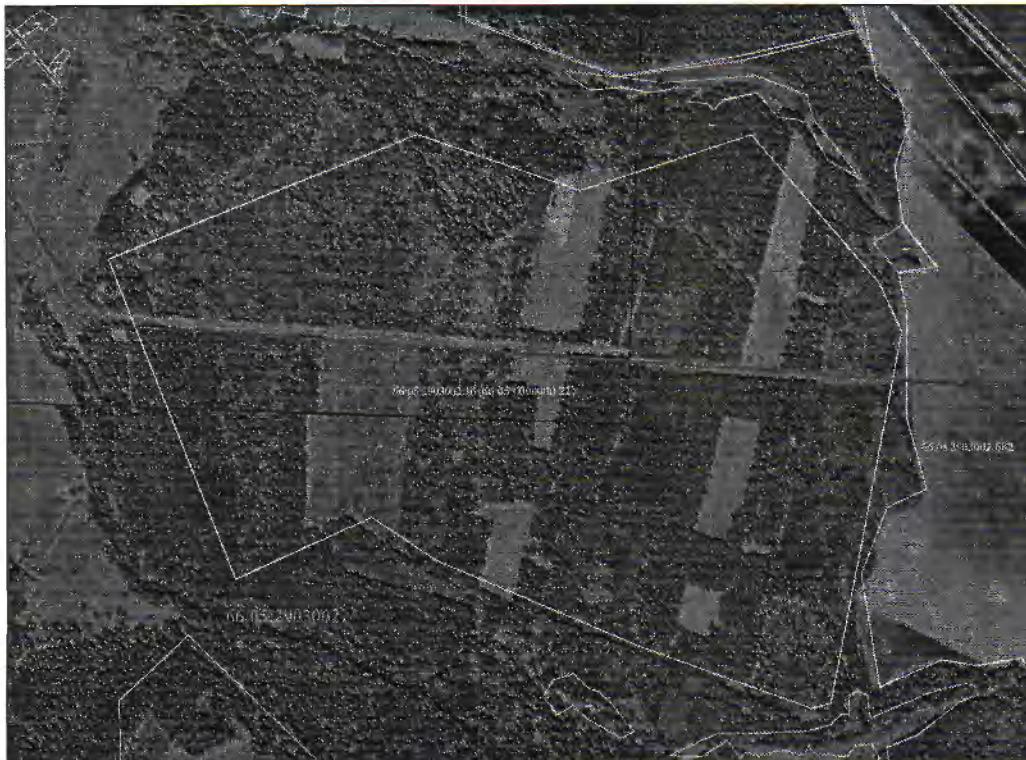

Кадастровые кварталы:
66.05.2903002
Площадь сервитута: 83669 кв.м.

Условные обозначения:








 
 
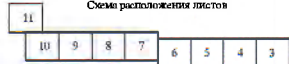
-  - проектные границы публичного сервитута
-  - границы земельных участков, согласно кадастровому делению
-  - границы земельных участков, в отношении которых испрашивается публичный сервитут
-  - границы кадастровых кварталов
-  - границы населенных пунктов
-  - проектное местоположение инженерного сооружения
-  - характерные точки границ публичного сервитута
-  - кадастровый номер кадастрового квартала
-  - кадастровые номера земельных участков, в отношении которых испрашивается публичный сервитут

Схема расположения листов



Масштаб 1:8000

Каталог координат поворотных точек границ публичного сервитута приведен в Приложении № 1

СХЕМА РАСПОЛОЖЕНИЯ ГРАНИЦ ПУБЛИЧНОГО СЕРВИТУТА


Объект: ВЛ-35 кВ Байкалово - Ляпуново литер 2



Кадастровые кварталы:
66:05:2903002, 66:05:3701003,
66:05:2902003
Площадь сервитута: 83669 кв.м.

Условные обозначения:

- проектные границы публичного сервитута
- границы земельных участков, согласно кадастровому делению
- границы земельных участков, в отношении которых испрашивается публичный сервитут
- границы кадастровых кварталов
- границы населенных пунктов
- проектное местоположение железобетонного сооружения
- характерные точки границ публичного сервитута
- кадастровый номер кадастрового квартала
- кадастровые номера земельных участков, в отношении которых испрашивается публичный сервитут

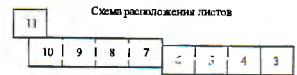

Масштаб 1:8000

Каталог координат поворотных точек границ публичного сервитута приведен в Приложении № 1

Каталог координат поворотных точек границ публичного сервитута (МСК-66) Лист 1

Приложение № 1 к Схеме расположения границ публичного сервитута

Table with 14 columns of coordinate pairs (X Y) for boundary points, ranging from 1 457106.86 to 49 454819.42.