



СВЕРДЛОВСКАЯ ОБЛАСТЬ
АДМИНИСТРАЦИЯ
БАЙКАЛОВСКОГО МУНИЦИПАЛЬНОГО РАЙОНА
ПОСТАНОВЛЕНИЕ

01 марта 2023 года

№ 85

с. Байкалово

**Об установлении публичного сервитута ОАО «Межрегиональная
распределительная сетевая компания Урала»**

В соответствии с Земельным кодексом Российской Федерации, Федеральным законом Российской Федерации от 25.10.2001г №137-ФЗ «О введении в действие Земельного кодекса Российской Федерации», Постановлением Правительства Российской Федерации от 24.02.2009 №160 «О порядке установления охранных зон объектов электросетевого хозяйства и особых условий использования земельных участков, расположенных в границах таких зон», рассмотрев ходатайство ОАО «Межрегиональная распределительная сетевая компания Урала»(620026, Свердловская область, г.Екатеринбург, ул.Мамина-Сибиряка,140, ОГРН 1056604000970, ИНН 6671163413), Администрация Байкаловского муниципального района Свердловской области,

ПОСТАНОВЛЯЕТ:

1. Установить публичный сервитут общей площадью 106кв.м ОАО «МРСК Урала» на 49 лет в целях: строительство объектов электросетевого хозяйства, их неотъемлемых технологических частей, необходимых для организации электроснабжения населения и подключения (технологического присоединения) к сетям инженерно-технического обеспечения «Строительство участка ВЛ 10кВ «Игнатьево», СТП-16кВА, ВЛ-0,4кВ и установка ПКУ-0,4кВ, входящих в ЭСК ПС «Краснополянское» 110/10кВ (электроснабжение малоэтажной жилой застройки, находящейся по адресу: Байкаловский район, д.Лукина, ул.Лесная, д.5а, Казаков Юрий Анатольевич) (0,35км, 0,016МВА, 0,027км, 1шт) в отношении:

части земельного участка (кадастровый номер 66:05:0000000:118 (единое землепользование), категория земель-земли сельскохозяйственного назначения, разрешенное использование –для сельскохозяйственного производства, местоположение- обл.Свердловская, р-н Байкаловский).

2. Утвердить границы публичного сервитута в отношении части земельного участка с кадастровым номером 66:05:0000000:118 (приложение 1)

3. Срок, в течение которого использование части земельного участка и расположенного на нем объекта недвижимого имущества в соответствии с их

разрешенным использованием будет невозможно или существенно затруднено в связи с осуществлением сервитута- 3 месяца;

4. Установить размер платы за публичный сервитут в отношении части земельного участка (106 кв. м) с кадастровым номером 66:05:0000000:118: 0,1 процента кадастровой стоимости

5. ОАО «МРСК Урала»:

5.1. Не позднее шести месяцев со дня принятия настоящего Постановления внести плату за публичный сервитут, установленный в отношении части земельного участка с кадастровым номером 66:05:0000000:118 на расчетный счет Администрации Байкаловского муниципального района: УФК по Свердловской области (Администрация Байкаловского муниципального района Свердловской области) БИК 016577551 Р/сч. 40102810645370000054 казн.сч 03100643000000016200 Уральское ГУ Банка России// УФК по Свердловской области, г. Екатеринбург, ИНН 6638000669 КПП 667601001, ОКТМО 65608000

КБК 90111105410050000120

5.2. В установленных границах публичного сервитута осуществлять в соответствии с требованиями законодательства Российской Федерации деятельность, для обеспечения которой установлен публичный сервитут, после внесения сведений о публичном сервитуте в Единый государственный реестр недвижимости.

5.3. Привести часть земельного участка с кадастровым номером 66:05:0000000:118 в границах, указанных в п.2 настоящего Постановления, после прекращения действия публичного сервитута в состояние, пригодное для его использования в соответствии с видом разрешенного использования в сроки, предусмотренные п.8 ст.39.50 Земельного кодекса.

6. Администрации Байкаловского муниципального района:

6.1. В установленный законодательством срок направить копию настоящего Постановления в Управление Федеральной службы государственной регистрации, кадастра и картографии по Свердловской области.

6.2. Разместить настоящее Постановление на официальном сайте Администрации Байкаловского муниципального района Свердловской области в сети Интернет

7. Контроль за исполнением настоящего Постановления возложить на заместителя главы Администрации-начальника отдела экономики и имущества Л.В.Федотову.

Исполняющая полномочия Главы
Байкаловского муниципального района




О.А.Емельянова

Утверждена

от _____ № _____

Схема расположения границ публичного сервитута

Для прокладки инженерных коммуникаций "Строительство участка ВЛ 10 кВ «Изматьгеев», СТП-16 кВА, ВЛ-0,4 кВ и установка ПКУ-0,4 кВ, входящих в ЭСК ПС «Крснополянское» 110/10 кВ (электроснабжение малоэтажной жилой застройки, находящейся по адресу: Байкаловский район, д. Лукина; ул. Лесная, д. 5а, Казаков Юрий Анатольевич) (0,35 км, 0,016 МВА, 0,027 км, 1 шт.)"

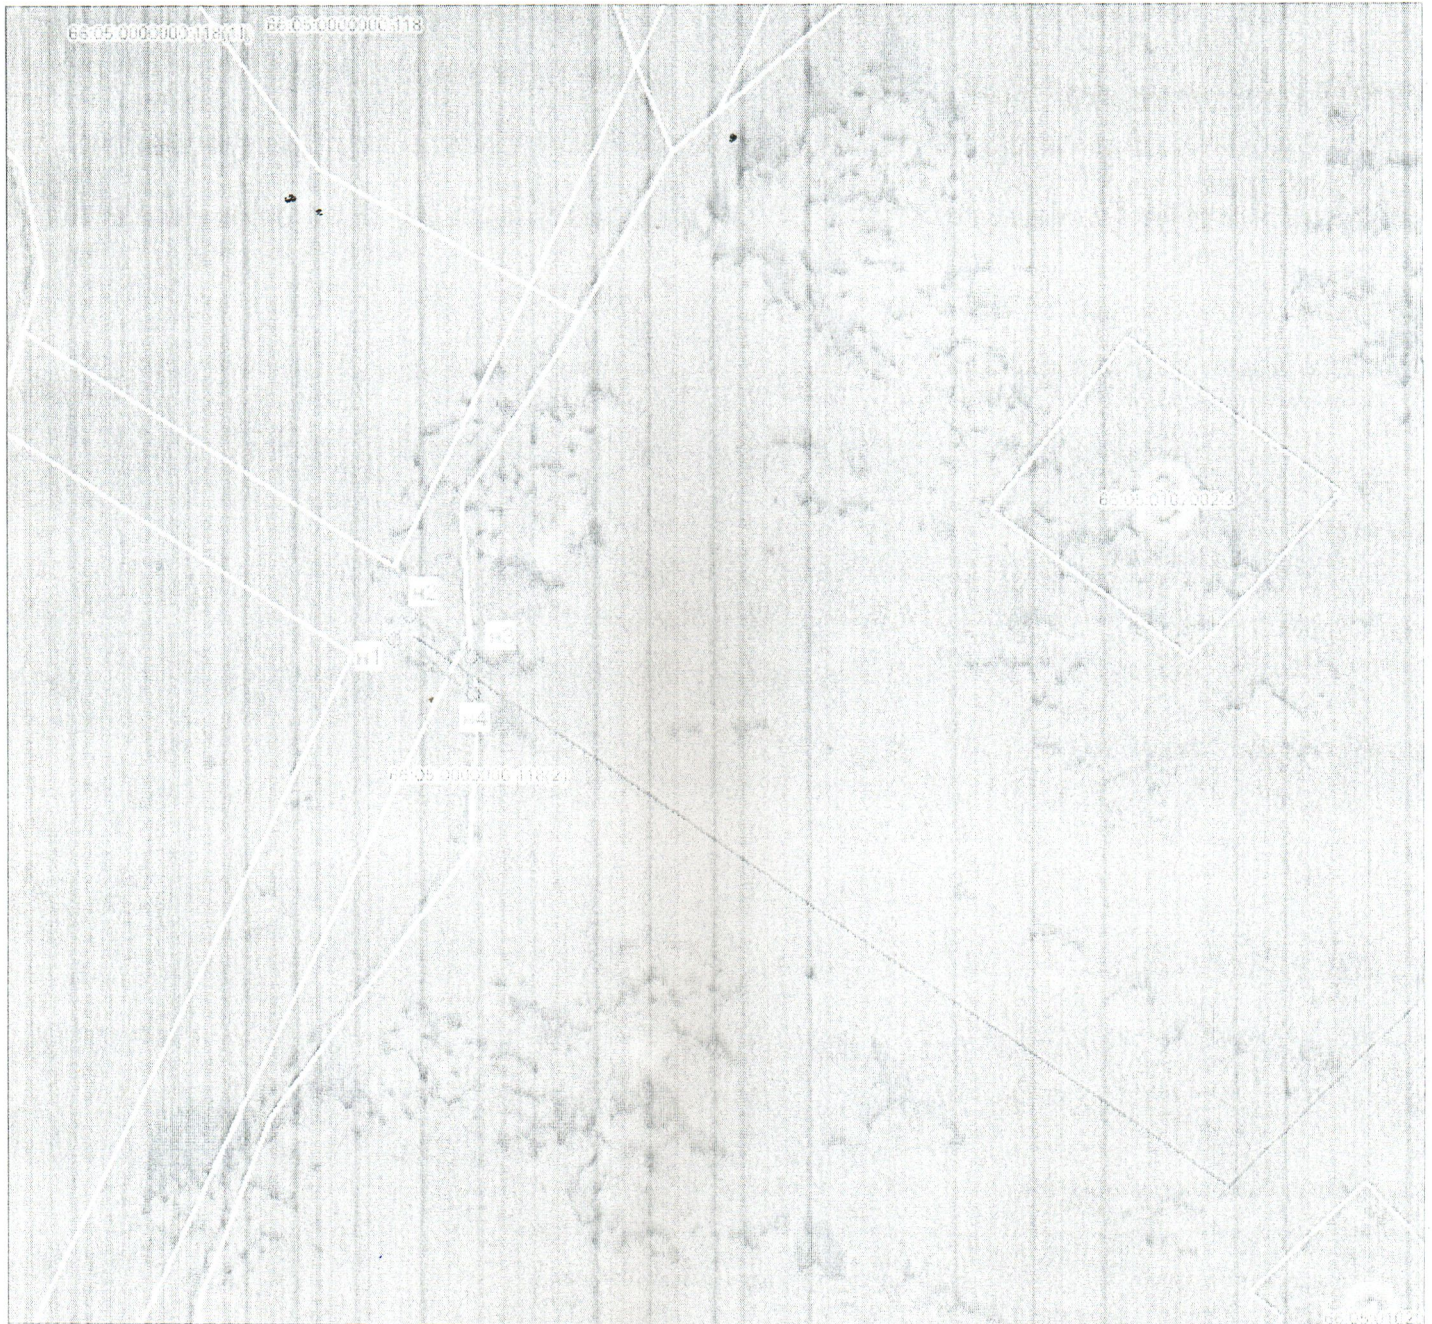

Масштаб 1:1500

Условные обозначения

- 66:05:0003006 - кадастровый квартал
- 66:05:0003006 - кадастровый номер земельного участка
- проектные границы публичного сервитута
- направление проектируемой трассы
- граница земельного участка, в отношении которого испрашивается публичный сервитут
- границы земельных участков по сведениям ЕГРН
- п1 - обозначение характерной точки границ ПС

Ведомость координат

ЗУ1 площадью 106 кв.м.		
Обозначение характерных точек границ	X	Y
п1	482288,91	2368457,30
п2	482293,76	2368460,83
п3	482284,74	2368473,23
п4	482277,16	2368473,45
п1	482288,91	2368457,30